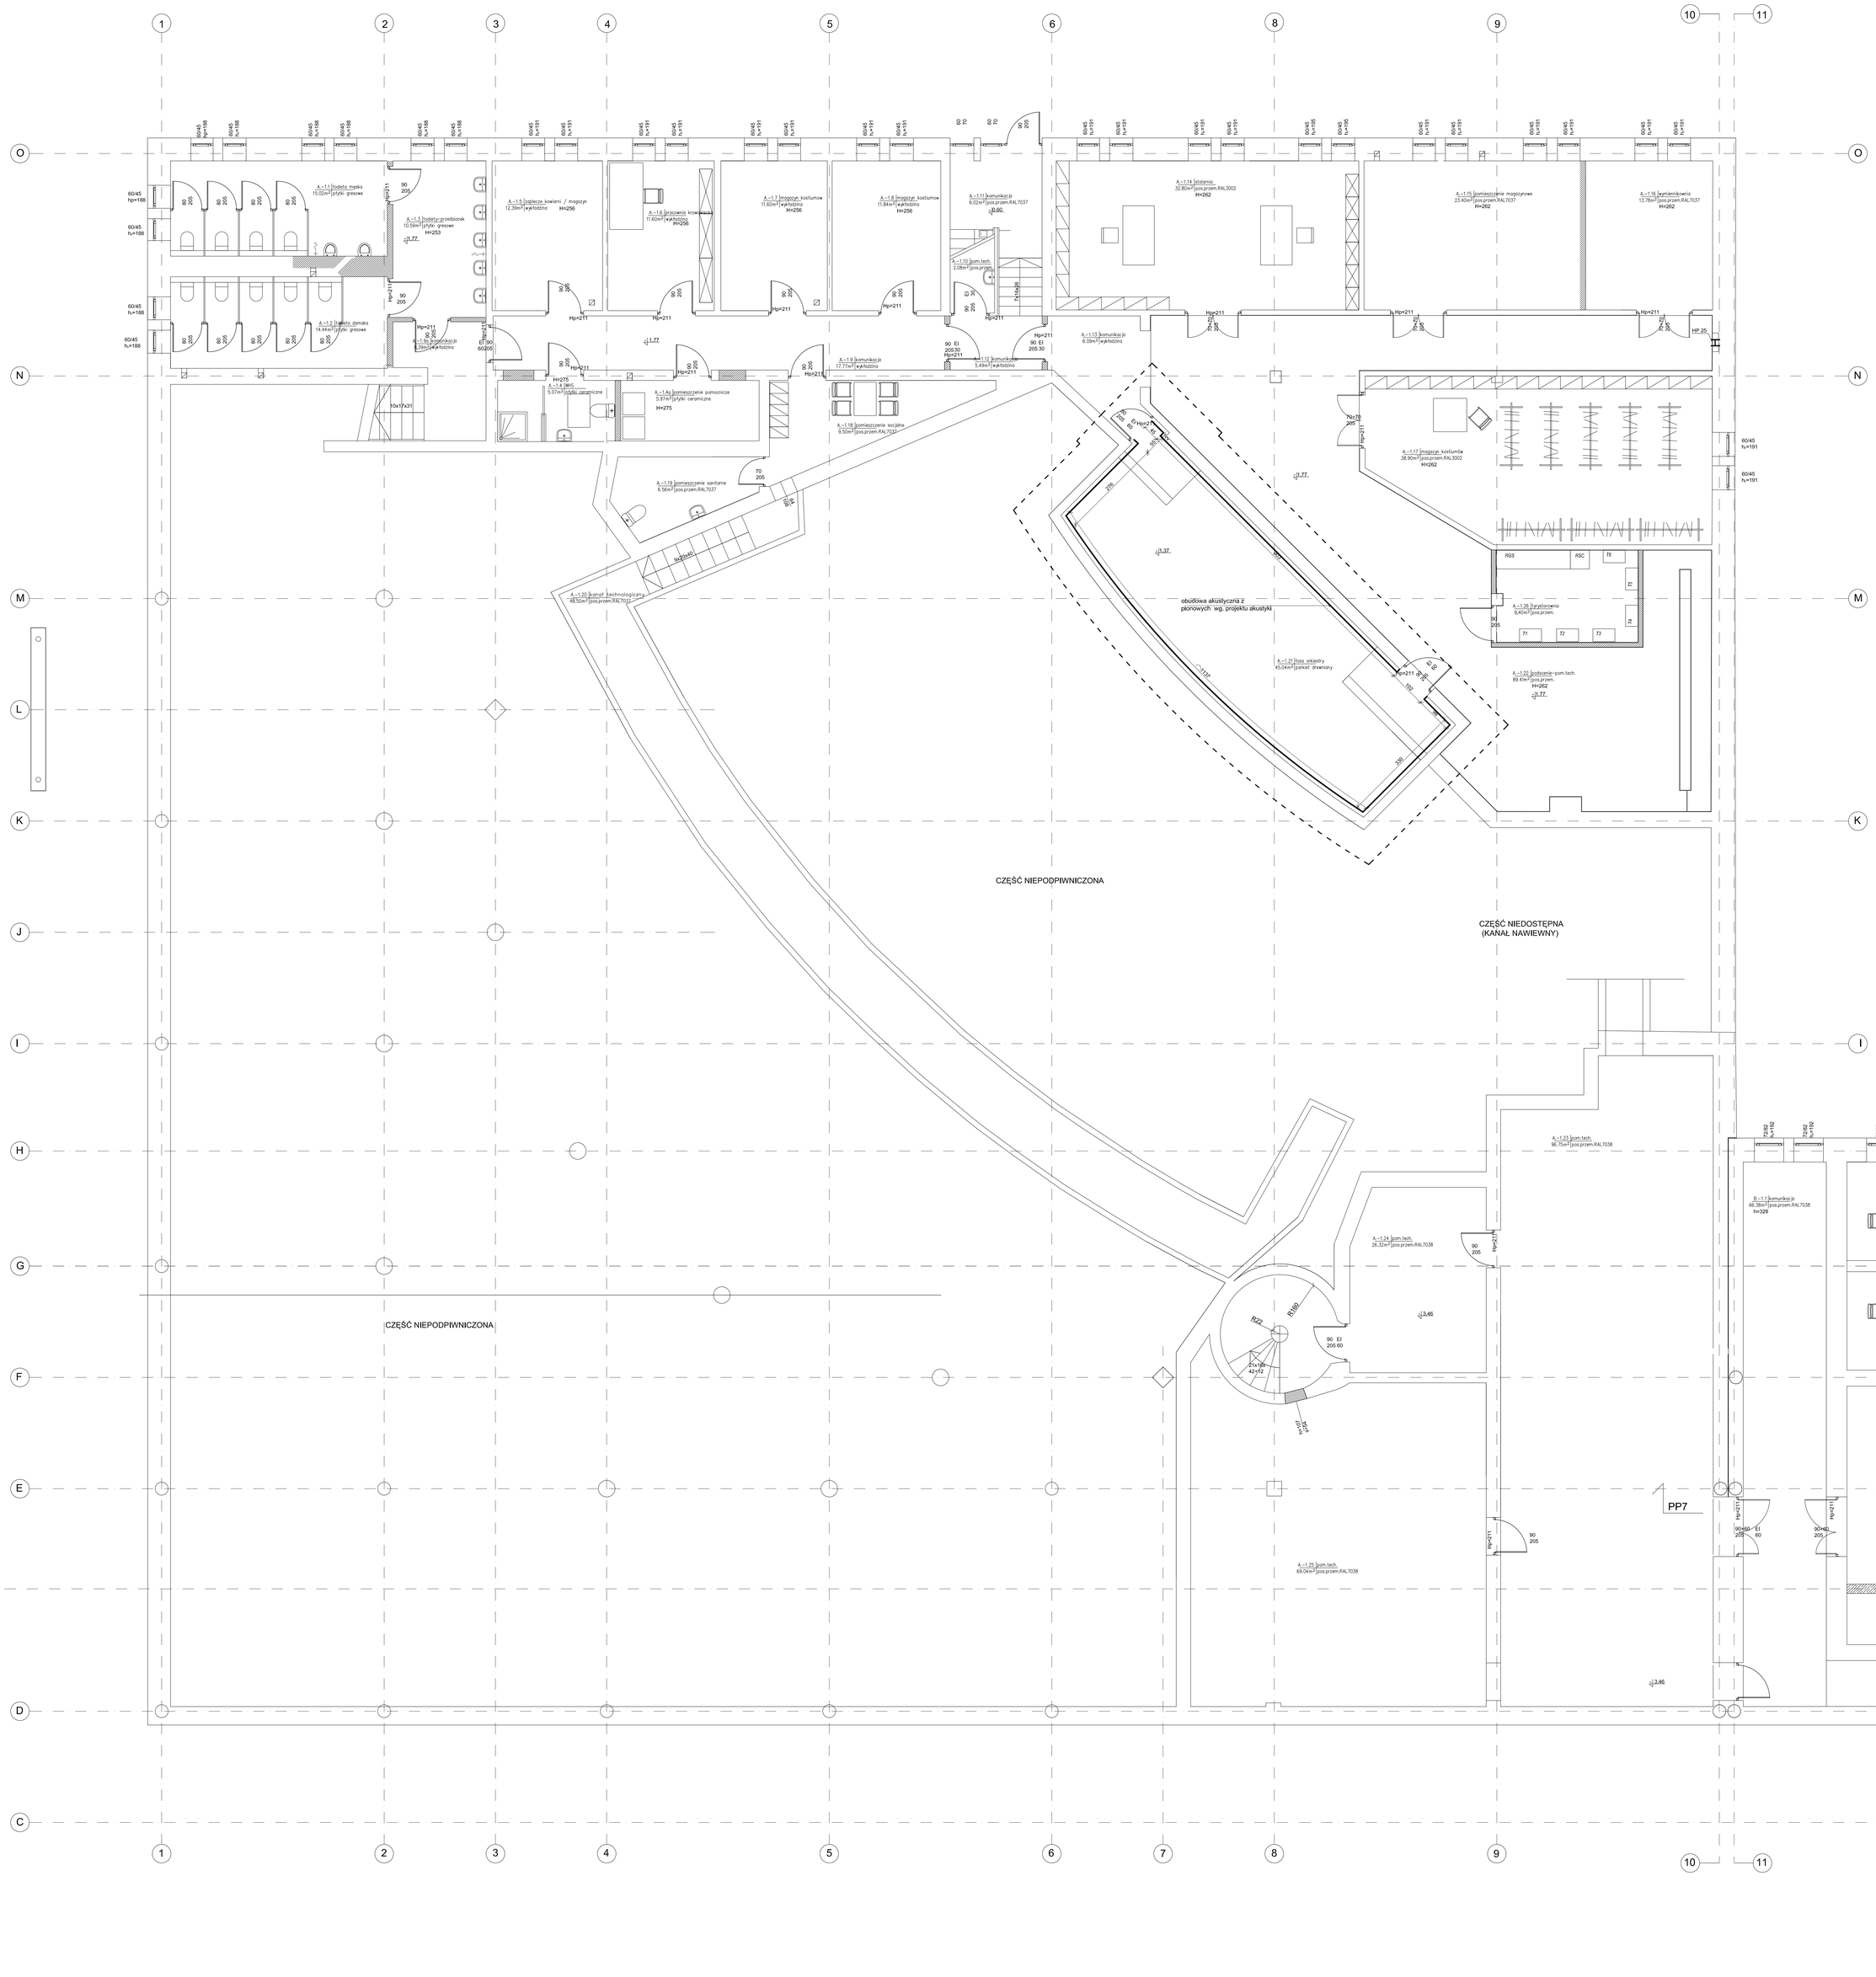

ZAKRES OPRACOWANIA

UWAGI:

1. Przed przystąpieniem do realizacji sprawdzić wszystkie elementy i istotne wymiary na budowie.
2. Projekt rozpatrywać łącznie z projektami pozostałych
3. Rysunki należy rozpatrywać łącznie z opisem technicznym i zestawieniem materiałów.
4. Sposób mocowania instalacji zgodnie z dokumentacją branży konstrukcyjnej.
5. Zmiany w projekcie podlegają akceptacji projektanta.

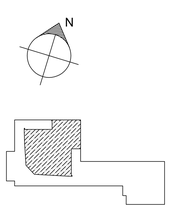

Przebudowa sali widowiskowej Centrum Sztuki Mościce
ul. Traugutta 1, 33-101 Tarnów

Inwestor
Centrum Sztuki Mościce
ul. Traugutta 1
33-101 Tarnów

Stadium
PROJEKT BUDOWLANY

Rysunek
Rzut piwnicy

Skala
1:50

Data
grudzień 2012

Nr rys.
A01

Opracowanie
mgr inż. arch. Sylwia Nowakowska

Architektura		Nr uprawnień	Podpis
	mgr inż. arch. Robert Lebioda	704/01/DUW	
	mgr inż. arch. Zbigniew Magdziarek	WP-0707	

„M-Projekt" Mariusz Zelwis
58-200 Dzierżoniów
Ul. WIOSENNA 5